



MUNICIPIO DE BENITO JUAREZ, SONORA



DEPENDENCIA: PRESIDENCIA MUNICIPAL
SECCION: ADMINISTRATIVA
OFICIO No. MPV/491/2016
EXPEDIENTE No. _____

001240

ASUNTO: EL QUE SE INDICA

Villa Juárez, Benito Juárez, Sonora, a 07 de Septiembre de 2016.
"2016: Año del Dialogo y la Reconstrucción".

C.C. DIPUTADOS DEL
H. CONGRESO DEL ESTADO DE SONORA,
SEDE DEL PODER LEGISLATIVO,
HERMOSILLO, SONORA.
P R E S E N T E:



Al contestar este oficio, citense los datos contenidos en el ángulo superior derecho.

Por medio del presente y de la manera más atenta, enviamos extractos de acta de asamblea N°25 de Ayuntamiento, celebrada el día 29 de Agosto de los corrientes, referente a los puntos N°5 y 7 de la convocatoria correspondiente, donde el Ayuntamiento en Pleno, aprueba Plano y Nomenclatura del FRACCIONAMIENTO PALMA REAL incluyendo sus calles que se indican en plano anexo, y a su vez se le faculta al Dpto. de Catastro de este lugar, para que en coordinación con Sindicatura Municipal se realicen las acciones necesarias para la emisión del impuesto predial de dicho Fraccionamiento.

Sin otro asunto que tratar al respecto, esperamos estar cumpliendo satisfactoriamente con la documentación necesaria, para su aprobación por el Honorable Congreso del Estado de Sonora y su publicación en el Boletín Oficial.

ATENTAMENTE
SUFRAGIO EFECTIVO. NO REELECCIÓN
EL PRESIDENTE MUNICIPAL



C. MOISÉS PONCE DE LEÓN VALENZUELA

EL SECRETARIO DEL H. AYUNTAMIENTO

C. PEDRO DUEÑAS BARRAZA



c.e.p. Lic. Mónica Bobadilla Pardo, Dir. Gral. de Serv. Catastrales del ICRESON
c.e.p. Dpto. de Catastro.
c.e.p. Archivo.

PLUTARCO ELIAS CALLES S/N, VILLA JUAREZ, BENITO JUAREZ, SONORA
TEL. (643) 435-00-61 Y 435-21-21 Email: tesoreria_benitojuarez@hotmail.com



MUNICIPIO DE BENITO JUAREZ, SONORA

DEPENDENCIA:	SECRETARIA
SECCION:	ADMINISTRATIVA
OFICIO No.	SM/PDB/581/2016
EXPEDIENTE No.	

ASUNTO: EXTRACTO.

Villa Juárez, Benito Juárez, Son., A 30 de Agosto del 2016.
"2016: Año del Dialogo y la Reconstrucción"

EN ACTA DE SESIÓN EXTRAORDINARIA NÚMERO VEINTICINCO DE AYUNTAMIENTO DE FECHA VEINTINUEVE DE AGOSTO DEL AÑO 2016, SE TOMARON LOS SIGUIENTES ACUERDOS: SIENDO LAS DIEZ HORAS SE DIO INICIO CON LA SESIÓN EXTRAORDINARIA ESTANDO PRESENTES LOS OCHO INTEGRANTES QUE CONFORMAN ESTE H. AYUNTAMIENTO, EN SU CARÁCTER DE PRESIDENTE MUNICIPAL CC. MOISÉS PONCE DE LEÓN VALENZUELA, L.E. YUDITH KAREMI ESQUER BRICEÑO, SÍNDICO PROCURADOR, REGIDORES PROPIETARIOS: C. MAXIMILIANO OTERO AGUILERA, C. ANA GUADALUPE HERMOSILLO VERDUGO, C. JOSE GASPAR MENDIVIL YOCUPICIO, C. RAMON GUSTAVO BORQUEZ MOLINA, C. SAMUEL HIRAM SANDOVAL LOPEZ Y EL C.P. RICARDO ARAGÓN VALENZUELA.-----

PUNTO NUMERO CINCO: ANÁLISIS Y APROBACIÓN EN SU CASO, DEL PLANO Y NOMENCLATURA DE LAS CALLES DEL FRACCIONAMIENTO PALMA REAL.- EL C. JORGE LUIS COTA COSARI, ENCARGADO DE CATASTRO, INFORMA A LOS PRESENTES QUE ES IMPORTANTE DARLE FORMALIDAD A LA NOMENCLATURA, YA QUE LOS PLANOS DE ESE FRACCIONAMIENTO NO TIENEN VALIDEZ OFICIAL; SE PROPONE QUE SE AUTORICE Y QUE LA AVENIDA EMILIANO ZAPATA, SEA NOMBRADA BOULEVARD EMILIANO ZAPATA, EN VIRTUD DE LAS DIMENSIONES CON LAS QUE CUENTA; UNA VEZ ANALIZADO ESTE PUNTO DEL ORDEN DEL DIA, SE SOMETE A VOTACION, EL CUAL SE APRUEBA POR UNANIMIDAD DE LOS MIEMBROS INTEGRANTES DEL H. AYUNTAMIENTO.-----

CON LAS ATRIBUCIONES QUE ME OTORGA LA LEY DE GOBIERNO Y ADMINISTRACIÓN MUNICIPAL EN SUS ARTÍCULOS 59 Y 89 CERTIFICO QUE LO EXPUESTO DE ESTE DOCUMENTO ES COPIA FIEL DE LO ASENTADO EN EL LIBRO DE ACTAS DE ESTE H. AYUNTAMIENTO. -----

EL SECRETARIO DEL H. AYUNTAMIENTO DA FE.-----



C. PEDRO DUEÑAS BARRAZA.

C.c.p. Archivo.

Al contestar este oficio, citense los datos contenidos en el ángulo superior derecho.



MUNICIPIO DE BENITO JUAREZ, SONORA

DEPENDENCIA:	SECRETARIA
SECCION:	ADMINISTRATIVA
OFICIO No.	SM/PDB/583/2016
EXPEDIENTE No.	

ASUNTO: EXTRACTO.

Villa Juárez, Benito Juárez, Son., A 30 de Agosto del 2016.
"2016: Año del Dialogo y la Reconstrucción"

EN ACTA DE SESIÓN EXTRAORDINARIA NÚMERO VEINTICINCO DE AYUNTAMIENTO DE FECHA VEINTINUEVE DE AGOSTO DEL AÑO 2016, SE TOMARON LOS SIGUIENTES ACUERDOS: SIENDO LAS DIEZ HORAS SE DIO INICIO CON LA SESIÓN EXTRAORDINARIA ESTANDO PRESENTES LOS OCHO INTEGRANTES QUE CONFORMAN ESTE H. AYUNTAMIENTO, EN SU CARÁCTER DE PRESIDENTE MUNICIPAL CC. MOISÉS PONCE DE LEÓN VALENZUELA, L.E. YUDITH KAREMI ESQUER BRICEÑO, SÍNDICO PROCURADOR, REGIDORES PROPIETARIOS: C. MAXIMILIANO OTERO AGUILERA, C. ANA GUADALUPE HERMOSILLO VERDUGO, C. JOSE GASPAR MENDIVIL YOCUPICIO, C. RAMON GUSTAVO BORQUEZ MOLINA, C. SAMUEL HIRAM SANDOVAL LOPEZ Y EL C.P. RICARDO ARAGÓN VALENZUELA.-----

PUNTO NUMERO SIETE: ANÁLISIS Y APROBACIÓN EN SU CASO, PARA FACULTAR AL DEPARTAMENTO DE CATASTRO MUNICIPAL, PARA QUE EN COORDINACIÓN CON SINDICATURA, REALICEN LAS ACCIONES NECESARIAS PARA LA EMISIÓN DEL IMPUESTO PREDIAL DEL FRACCIONAMIENTO PALMA REAL Y CONOCIDO FRACCIONAMIENTO ING. OLEGARIO CARRILLO MEZA.- EL DEPARTAMENTO DE CATASTRO MUNICIPAL PROPONE QUE EL AYUNTAMIENTO OTORQUE LA CONSTANCIA DE POSESION A LOS HABITANTES DE LOS FRACCIONAMIENTOS PALMA REAL DE VILLA JUAREZ Y OLEGARIO CARRILLO DE AGUA BLANCA, PARA CONFORMAR UN PADRON CATASTRAL OFICIAL ACTUALIZADO PARA GENERAR EL IMPUESTO PREDIAL Y QUE LOS PREDIOS QUE NO SE ENCUENTRE DUEÑO SE PONDRAN A NOMBRE DEL AYUNTAMIENTO; UNA VEZ ANALIZADO ESTE PUNTO DEL ORDEN DEL DIA, SE SOMETE A VOTACION, EL CUAL SE APRUEBA POR UNANIMIDAD DE LOS MIEMBROS INTEGRANTES DEL H. CABILDO.-----

CON LAS ATRIBUCIONES QUE ME OTORGA LA LEY DE GOBIERNO Y ADMINISTRACIÓN MUNICIPAL EN SUS ARTÍCULOS 59 Y 89 CERTIFICO QUE LO EXPUESTO DE ESTE DOCUMENTO ES COPIA FIEL DE LO ASENTADO EN EL LIBRO DE ACTAS DE ESTE H. AYUNTAMIENTO.-----

EL SECRETARIO DEL H. AYUNTAMIENTO DA FE.-----



[Firma manuscrita]


C. PEDRO QUEÑAS BARRAZA.

C.c.p. Archivo.

Al contestar este oficio, cite los datos contenidos en el ángulo superior derecho.

NORTE=3,002,220.5510
ESTE= 613,898.6420

NORTE=3,002,224.9810
ESTE=614,222.7390

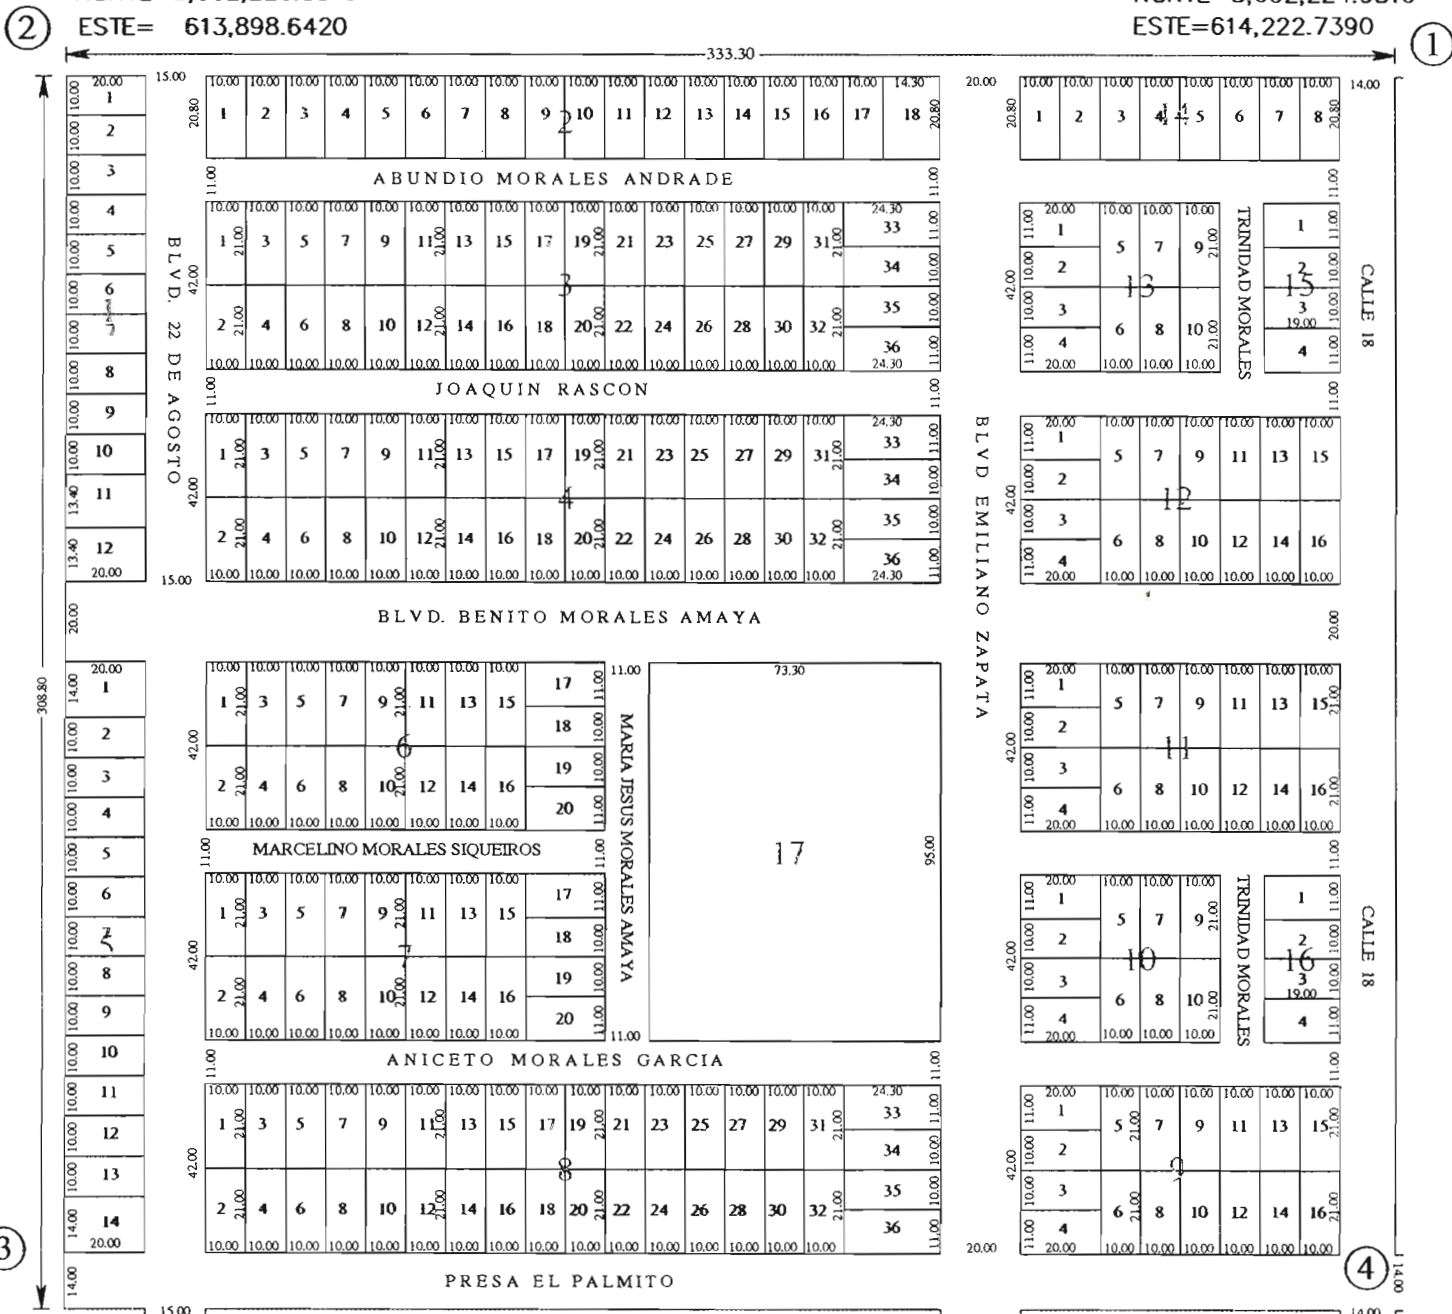

NORTE=3,001,925.7840
ESTE=613,901.6130

NORTE=3,001,924.0400
ESTE=614,219.7520

(277 PREDIOS EN TOTAL) (94 VIVIENDAS) (108 PREDIOS
OCUPADOS AL MES DE AGOSTO DE 2016)

MUNICIPIO DE BENITO JUAREZ, SON.
DEPARTAMENTO DE CATASTRO MUNICIPAL
ADMINISTRACION 2015 - 2018

CONTIENE: **FRACCIONAMIENTO PALMA REAL**

APROBACION DE NOMENCLATURA POR EL H. CABILDO EN SESION EXTRAORDINARIA No.25 DE FECHA 29 DE AGOSTO DE 2016

FECHA: AGOSTO DE 2016	ESCALA: 1: 2000	ACOTACION: METROS	ARCHIVO: COLDESAROCARROLL@DINC	DEBANO:	LEVANTO:	No. DE PLANO UNICO
--------------------------	--------------------	----------------------	-----------------------------------	---------	----------	-----------------------

EL QUE SUSCRIBE C. PEDRO DUEÑAS BARRAZA, SECRETARIO DEL H. AYUNTAMIENTO DE BENITO JUÁREZ, SONORA Y CON LAS FACULTADES QUE ME OTORGA LA FRACCION VI DEL ARTICULO 89 DE LA LEY DE GOBIERNO Y ADMINISTRACIÓN MUNICIPAL PARA EL ESTADO DE SONORA.

CERTIFICO Y HAGO CONSTAR

QUE EL PRESENTE PLANO ORIGINAL, FUE APROBADO EN SESION DE AYUNTAMIENTO EXTRAORDINARIA NO. VEINTICINCO DE FECHA VEINTINUEVE DE AGOSTO DEL AÑO DOS MIL DIECISEIS, QUE TUVE A LA VISTA EN UNA FOJA UTIL.

SE EXTIENDE LA PRESENTE EN VILLA JUÁREZ, BENITO JUÁREZ, SONORA A LOS SIETE DIAS DEL MES DE SEPTIEMBRE DEL AÑO DOS MIL DIECISEIS.



ATENTAMENTE
EL SECRETARIO DEL H. AYUNTAMIENTO
DE BENITO JUAREZ

C. PEDRO DUEÑAS BARRAZA